


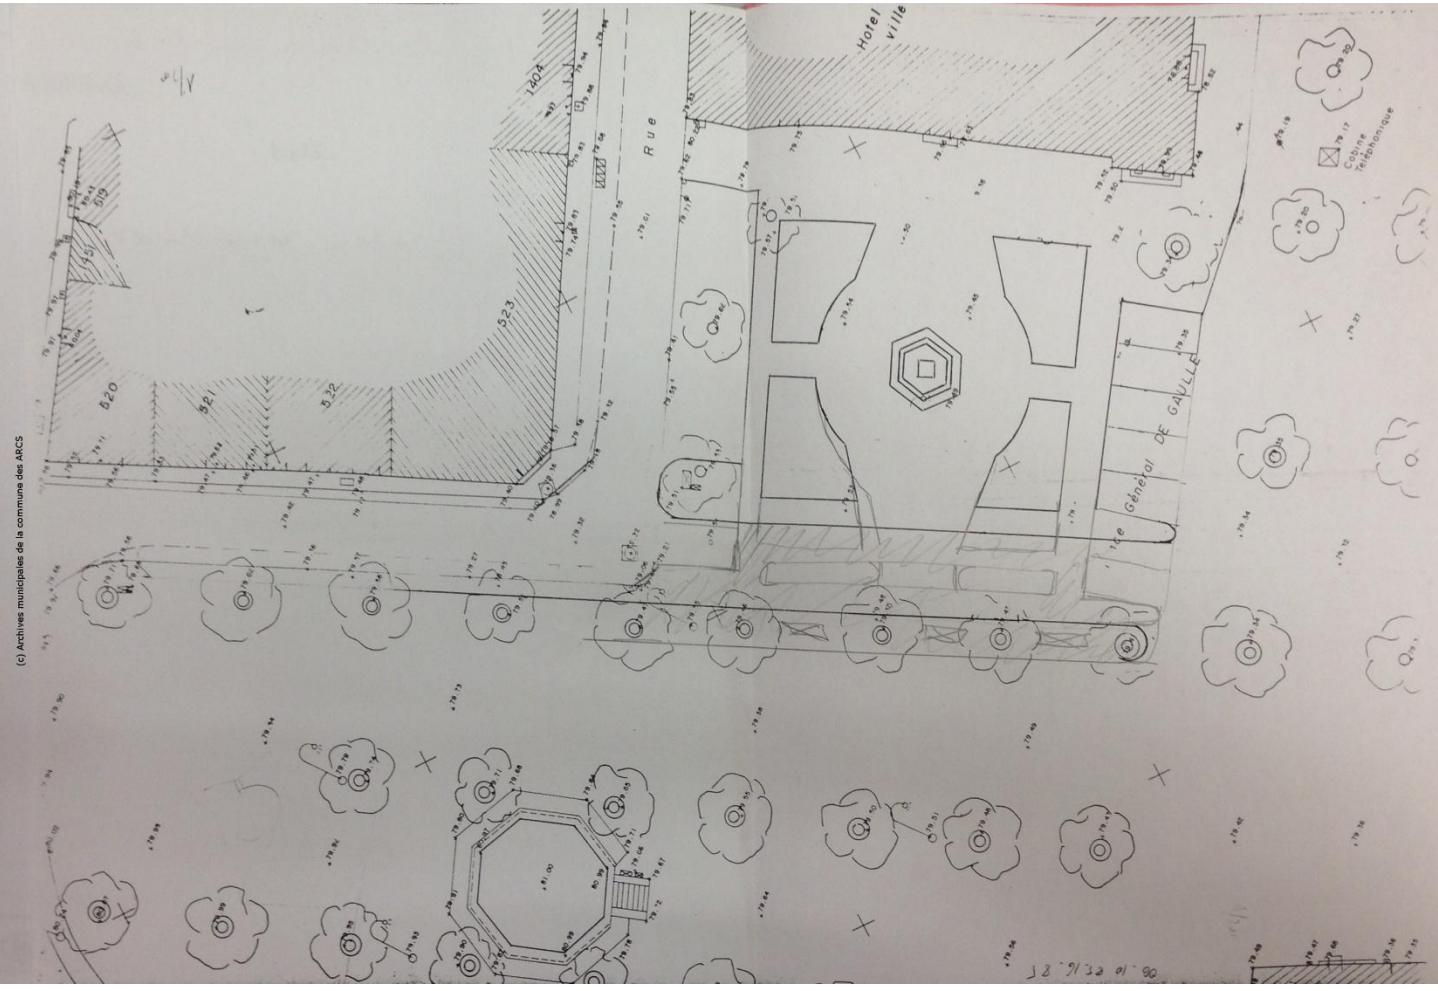


Fontaine de la mairie




En résumé,

Le CCTP, cahier des clauses techniques particulières, du 7 décembre 2000 fixe les conditions nécessaires aux travaux d'aménagements de l'esplanade de la mairie. C'est à cette occasion que la fontaine sera posée.

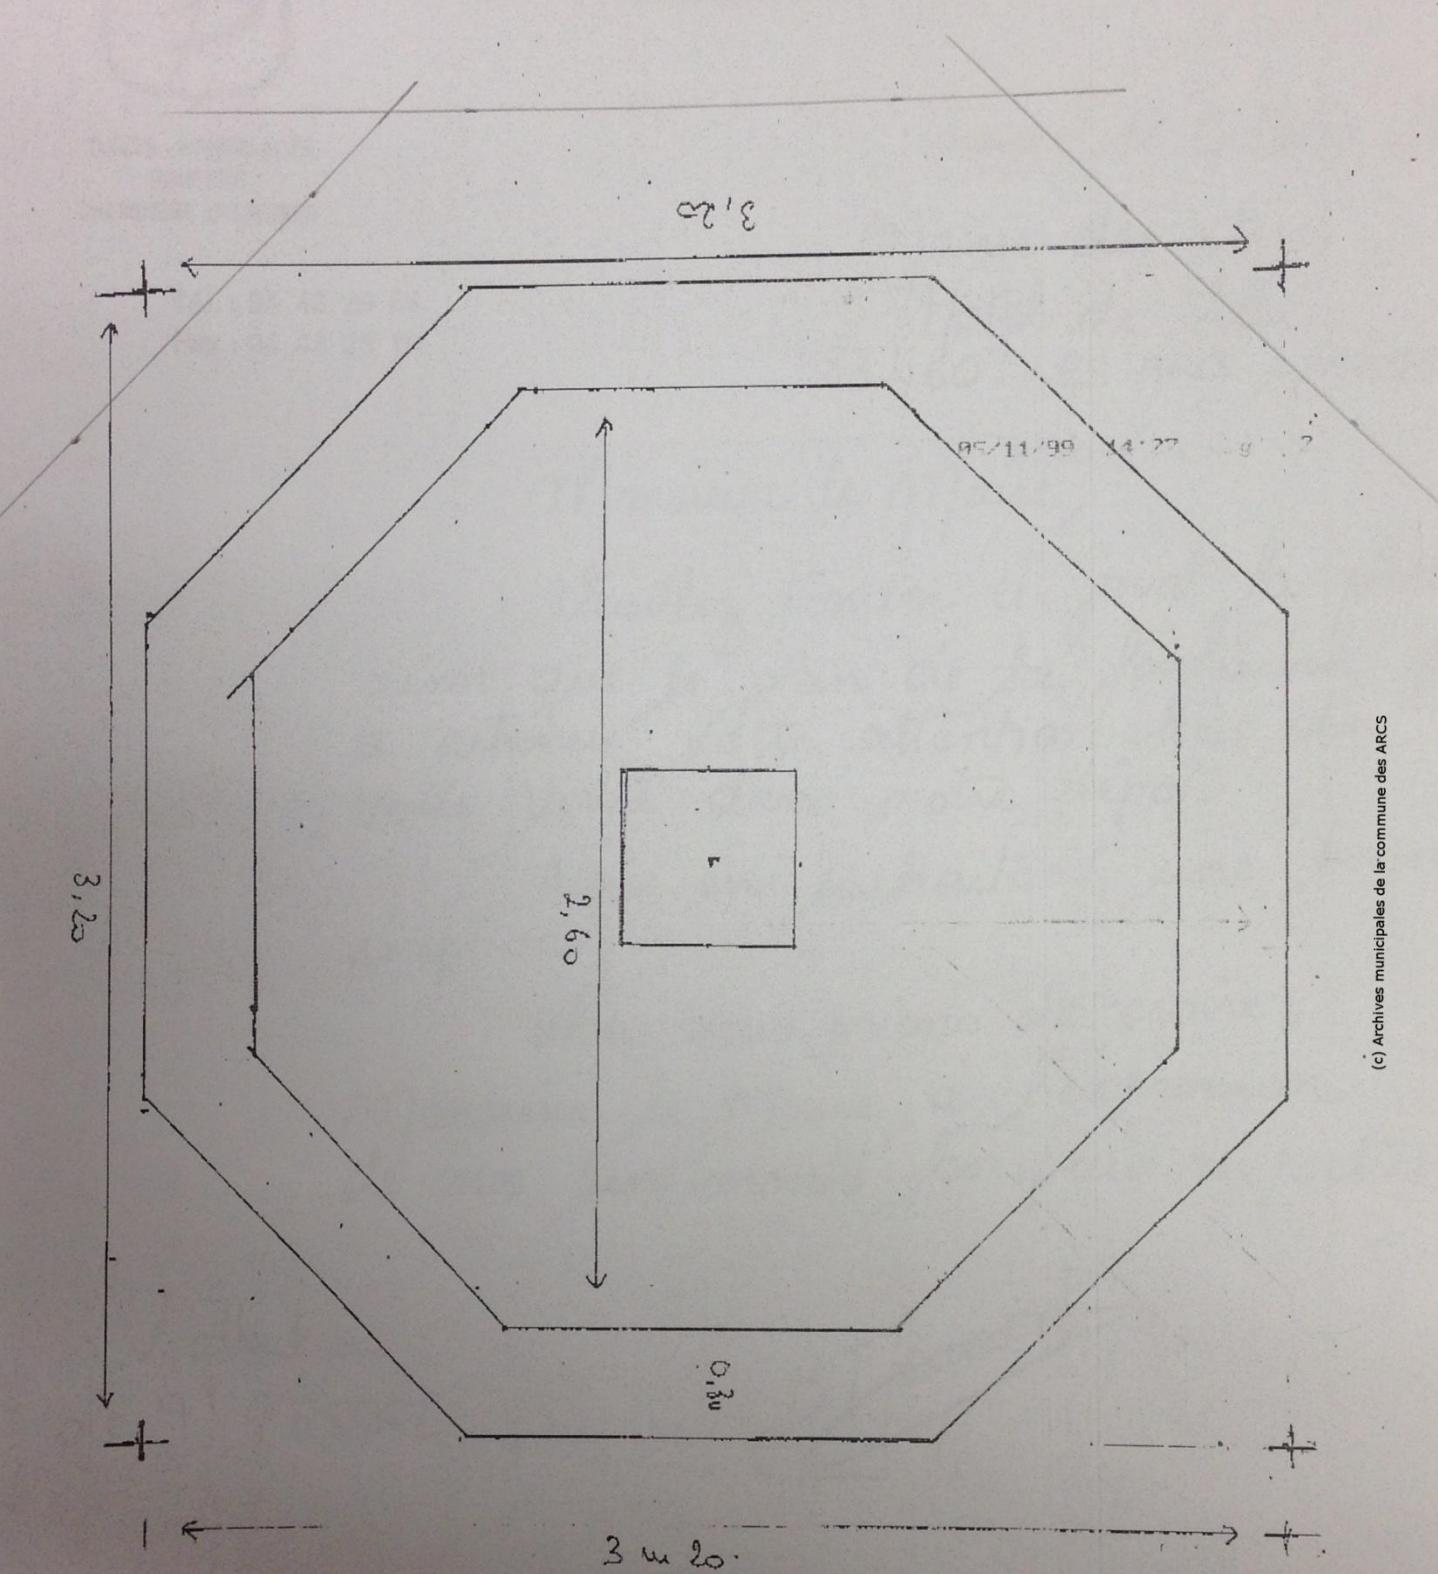

1/20

Exterieur. 3 m 20.
Intérieur. 2 m 60

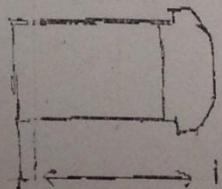

1/20

